

Agenzia del Territorio  
**CATASTO FABBRICATI**  
Ufficio Provinciale di  
Bergamo

Dichiarazione protocollo n. del  
Planimetria di u.i.u. in Comune di Ponteranica  
Via Concordia

ALL. 1-A

civ. 6/A



Identificativi Catastali:  
Sezione:  
Foglio: 11  
Particella: 7828  
Subalterno:

Compilata da:  
Beretta Carlo  
Isritto all'albo:  
Geometri  
Prov. Bergamo

N. 2915

ceda n. 2

Scala 1:500

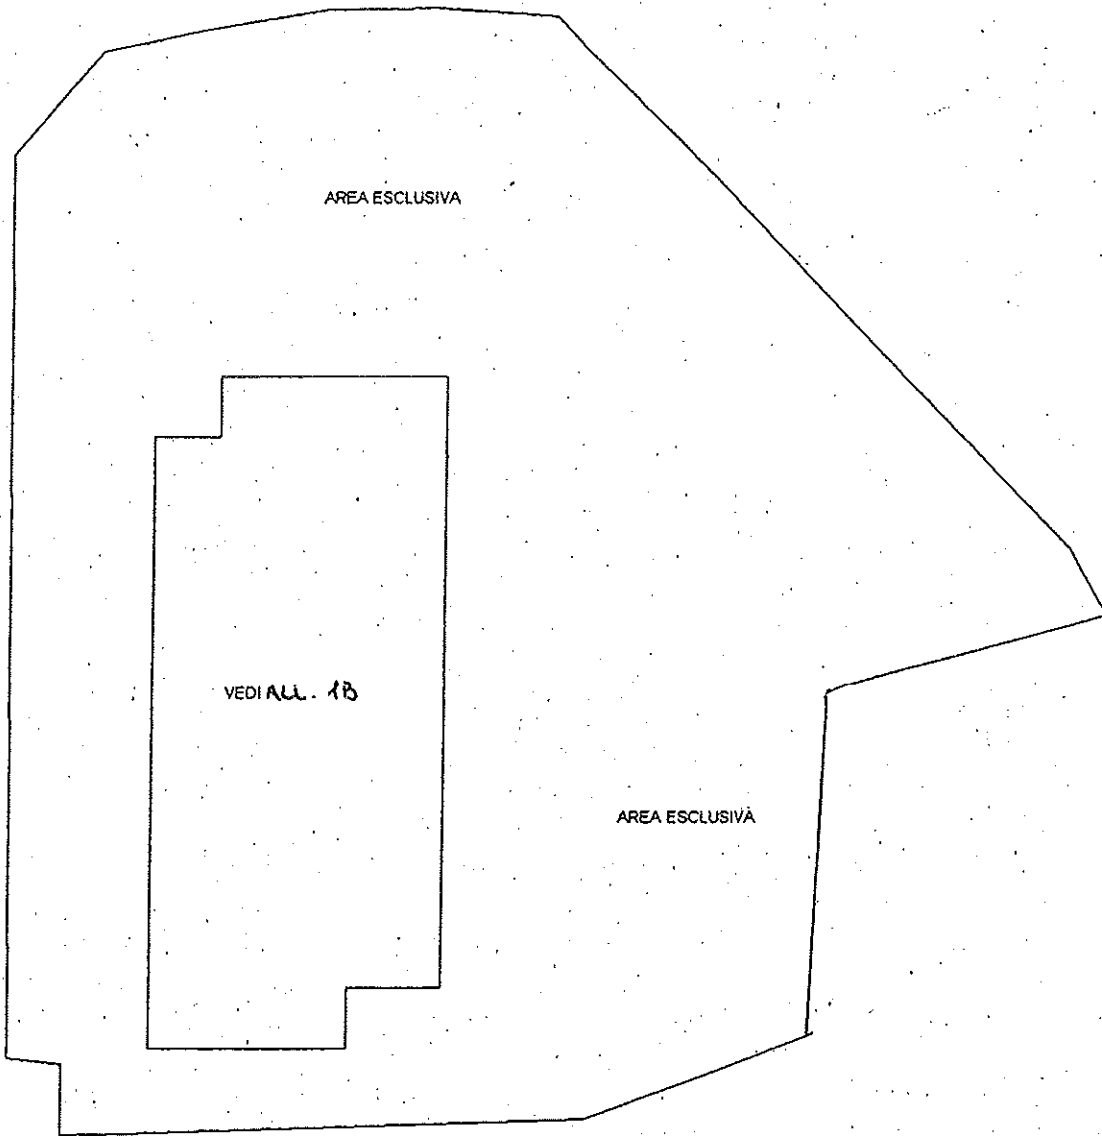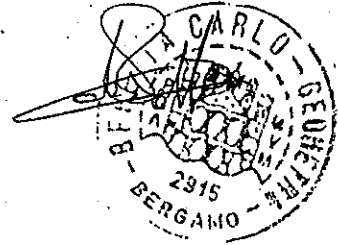

PIANO TERRA



ALL. 1-B

PIANTA A QUOTA ZERO (302.83)

