
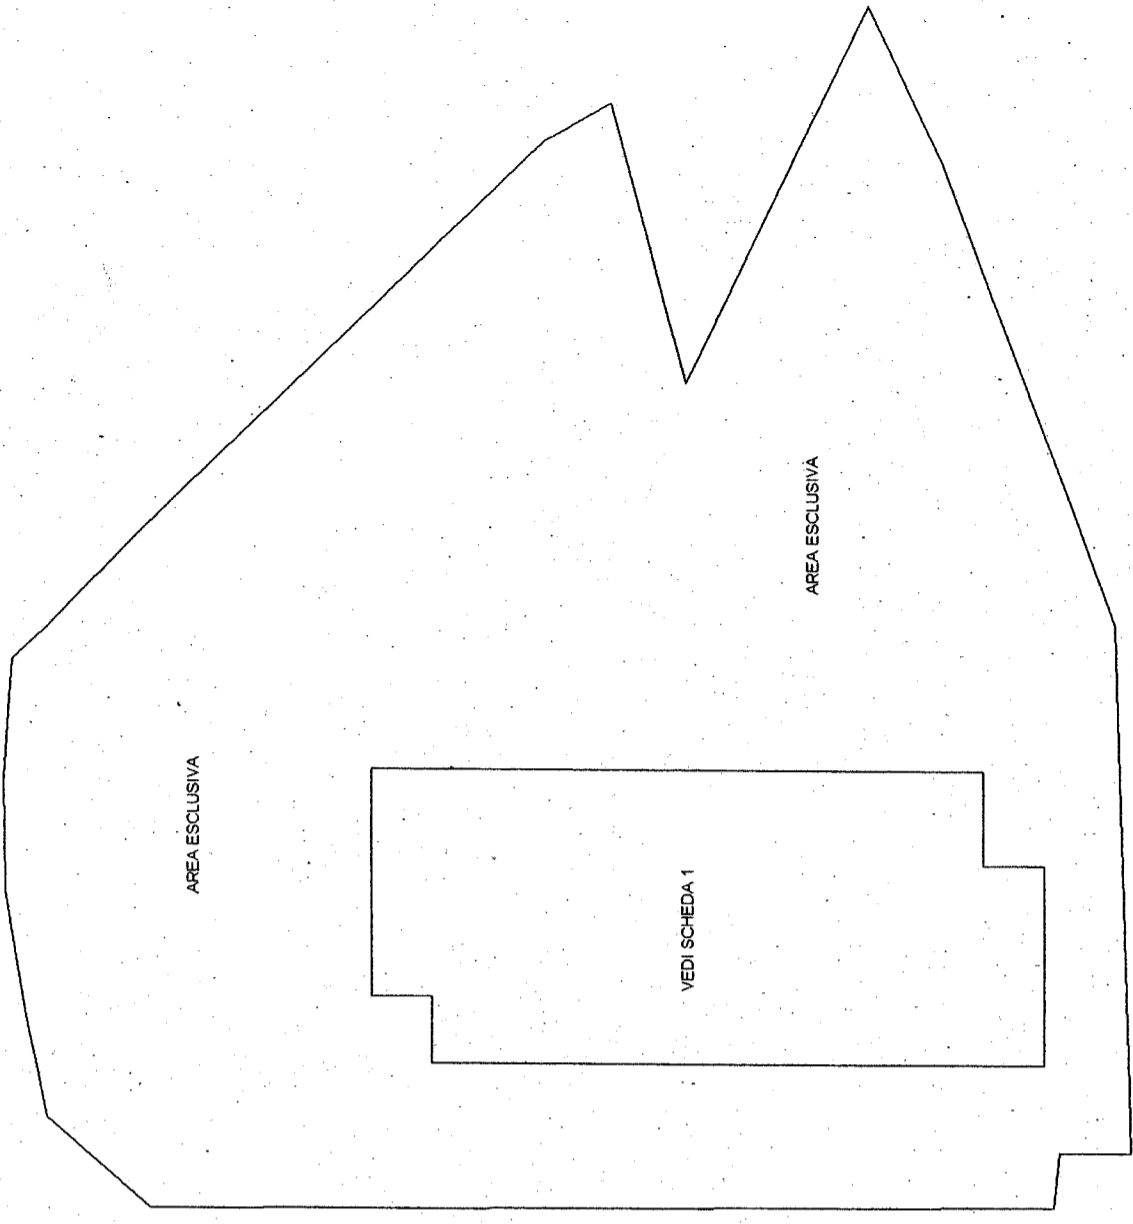


**Agencia del Territorio
CATASTO FABBRICATI
Ufficio Provinciale di
Bergamo**


Carta n. 2 Scala 1:500

Dichiarazione protocollo n. del
Planimetria di u.i.u. in Comune di Ponteranica civ. 6/A
Via Concordia
Identificativi Catastali:
Sezione:
Foglio: 11
Particella: 7828
Subalterno:
Compilata da:
Beretta Carlo
Iscritto all'albo:
Geometri
Prov. Bergamo N. 2915

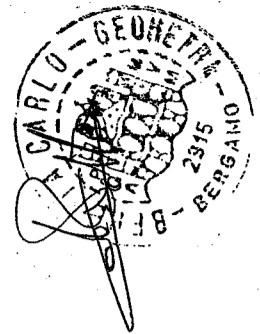

PIANO TERRA

PIANTA A QUOTA ZERO (302.83)

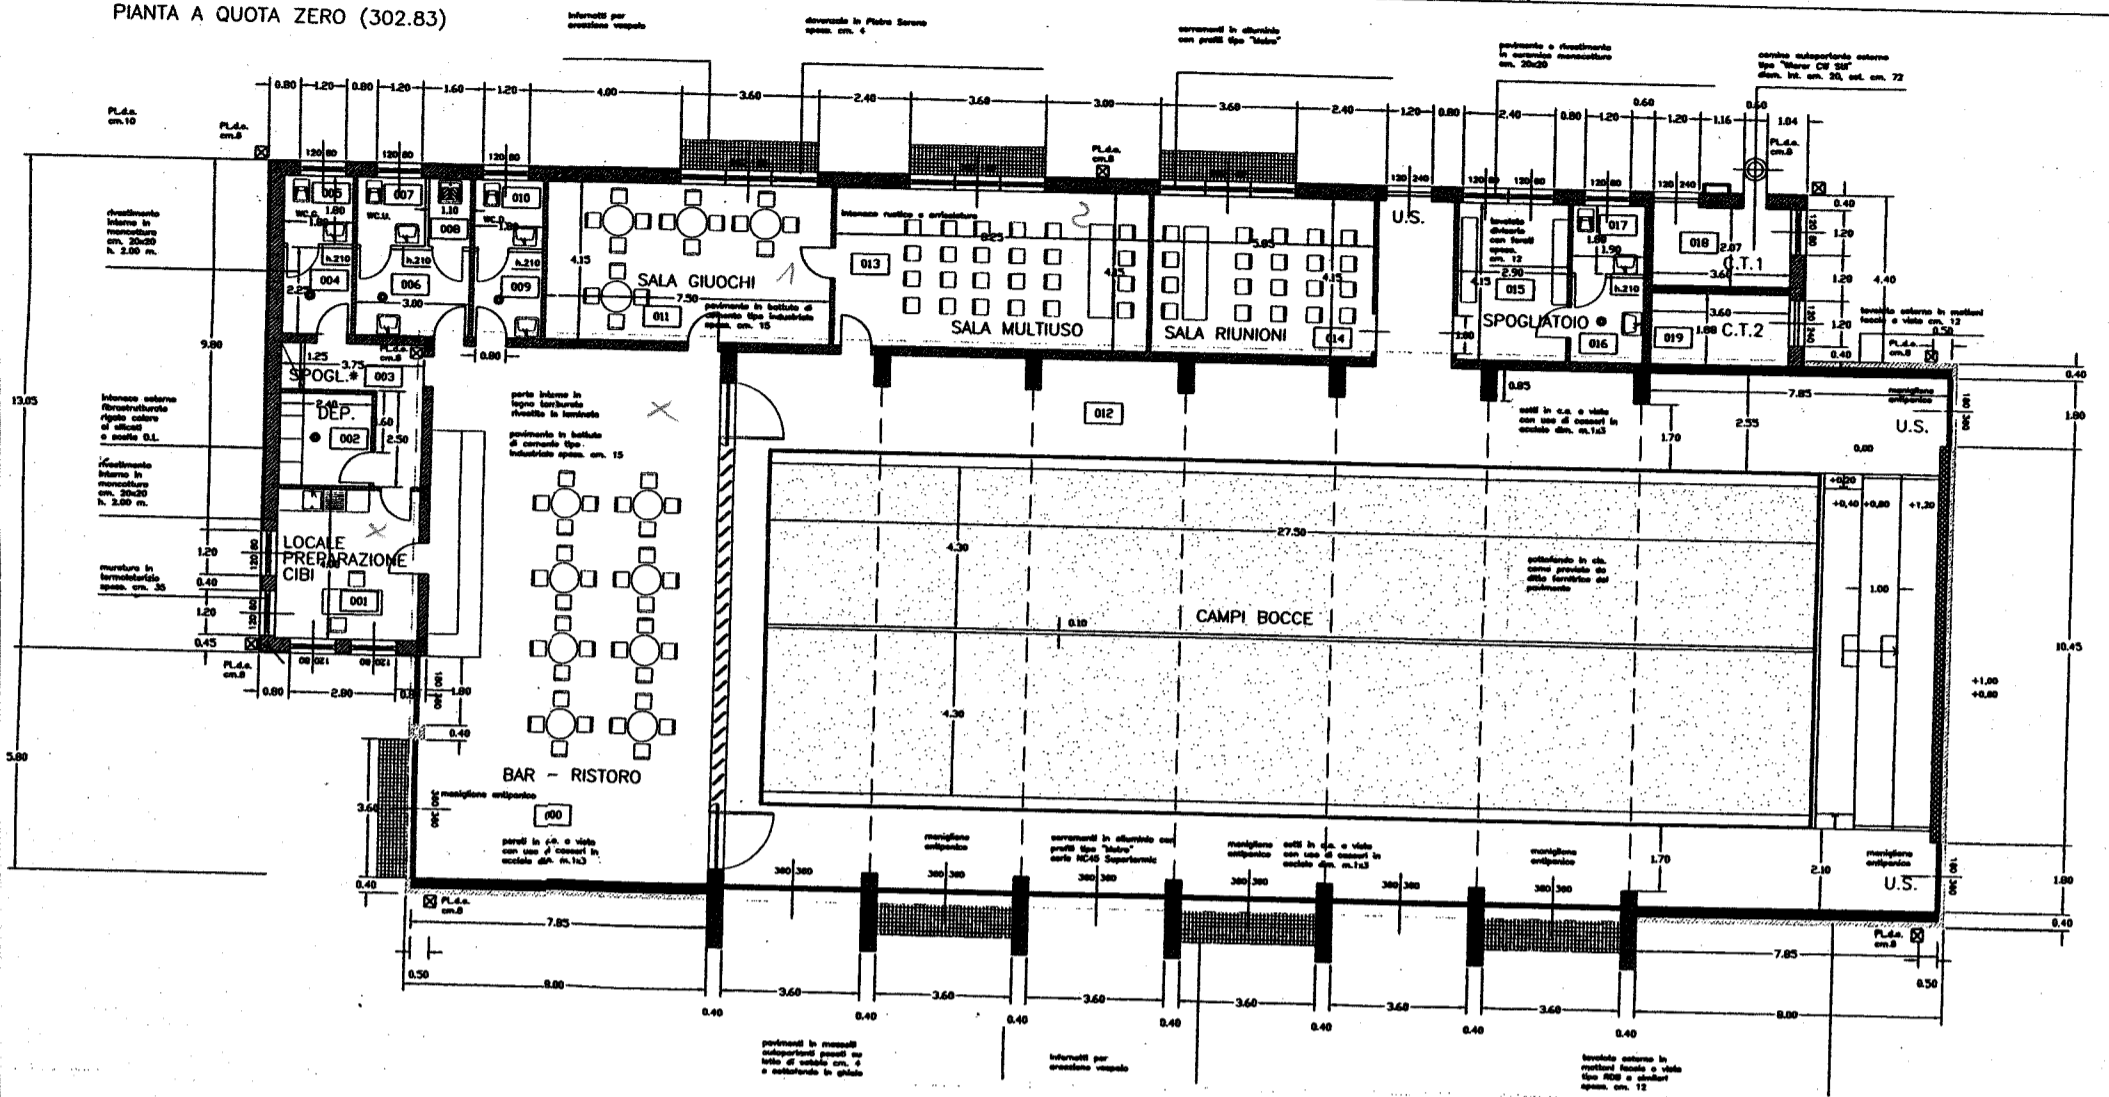

**Agenzia del Territorio
CATASTO FABBRICATI
Ufficio provinciale di
Bergamo**

Scala 1: 200


Dichiarazione protocollo n. del
Planimetria di u.i.u. in Comune di Ponteranica
Via Concordia civ. 6/A

Identificativi Catastali:
Sezione:
Foglio: 11
Particella: 7828
Subalterno:

Compilata da:
Beretta Carlo
Iscritto all'albo:
Geometri
Prov. Bergamo N. 2915



AREA ESCLUSIVA
VEDI SCHEDA 2

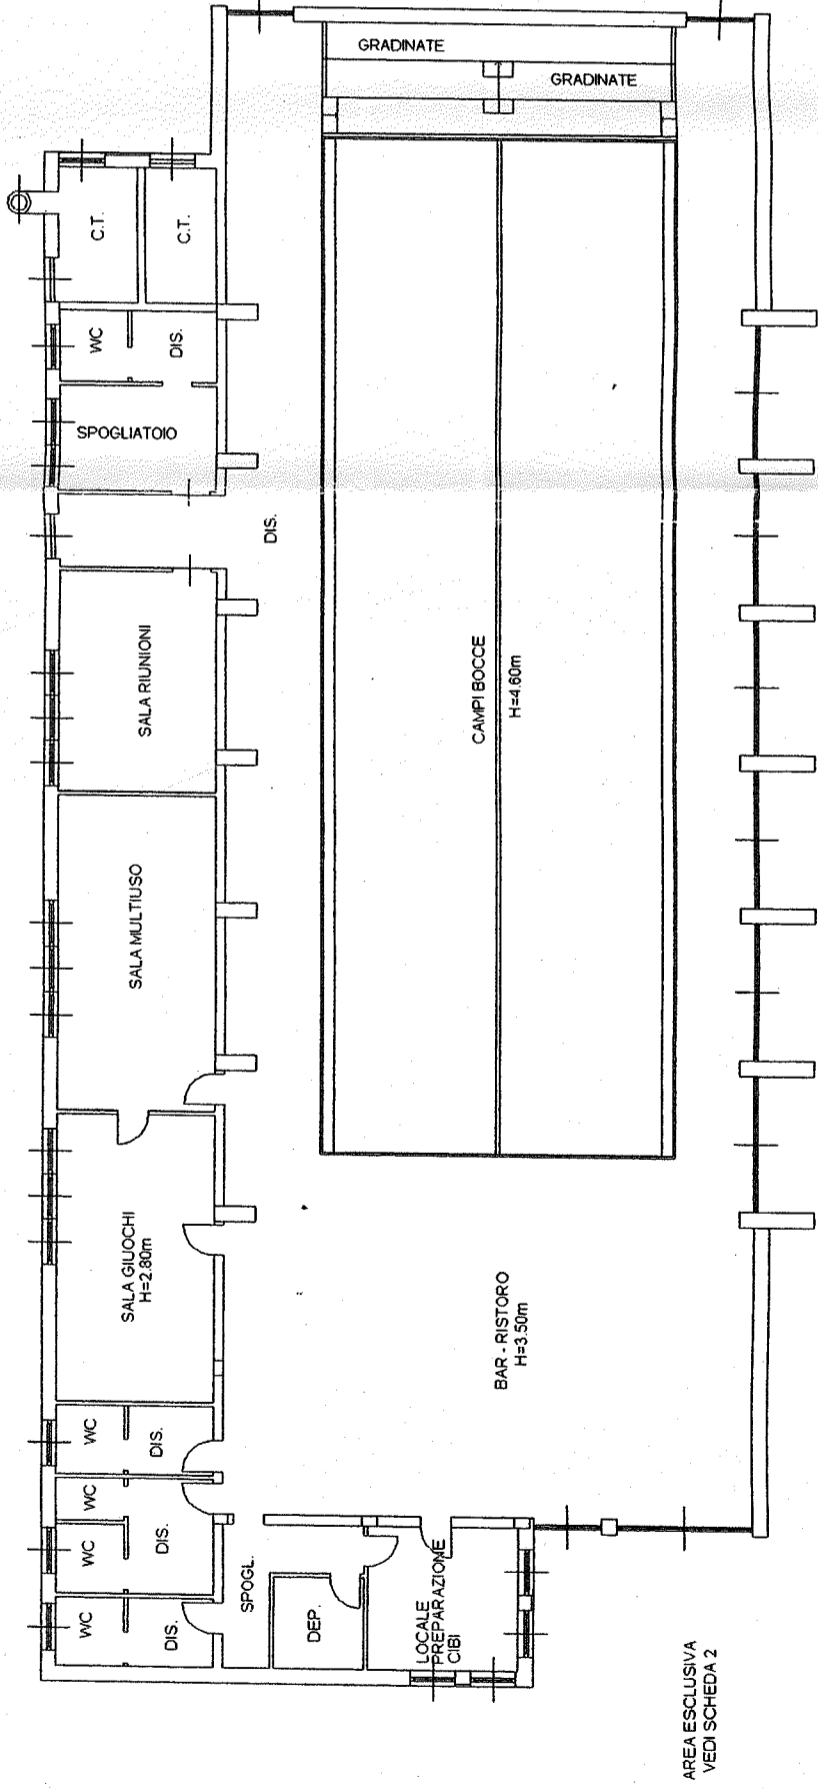

AREA ESCLUSIVA
VEDI SCHEDA 2

PIANO TERRA